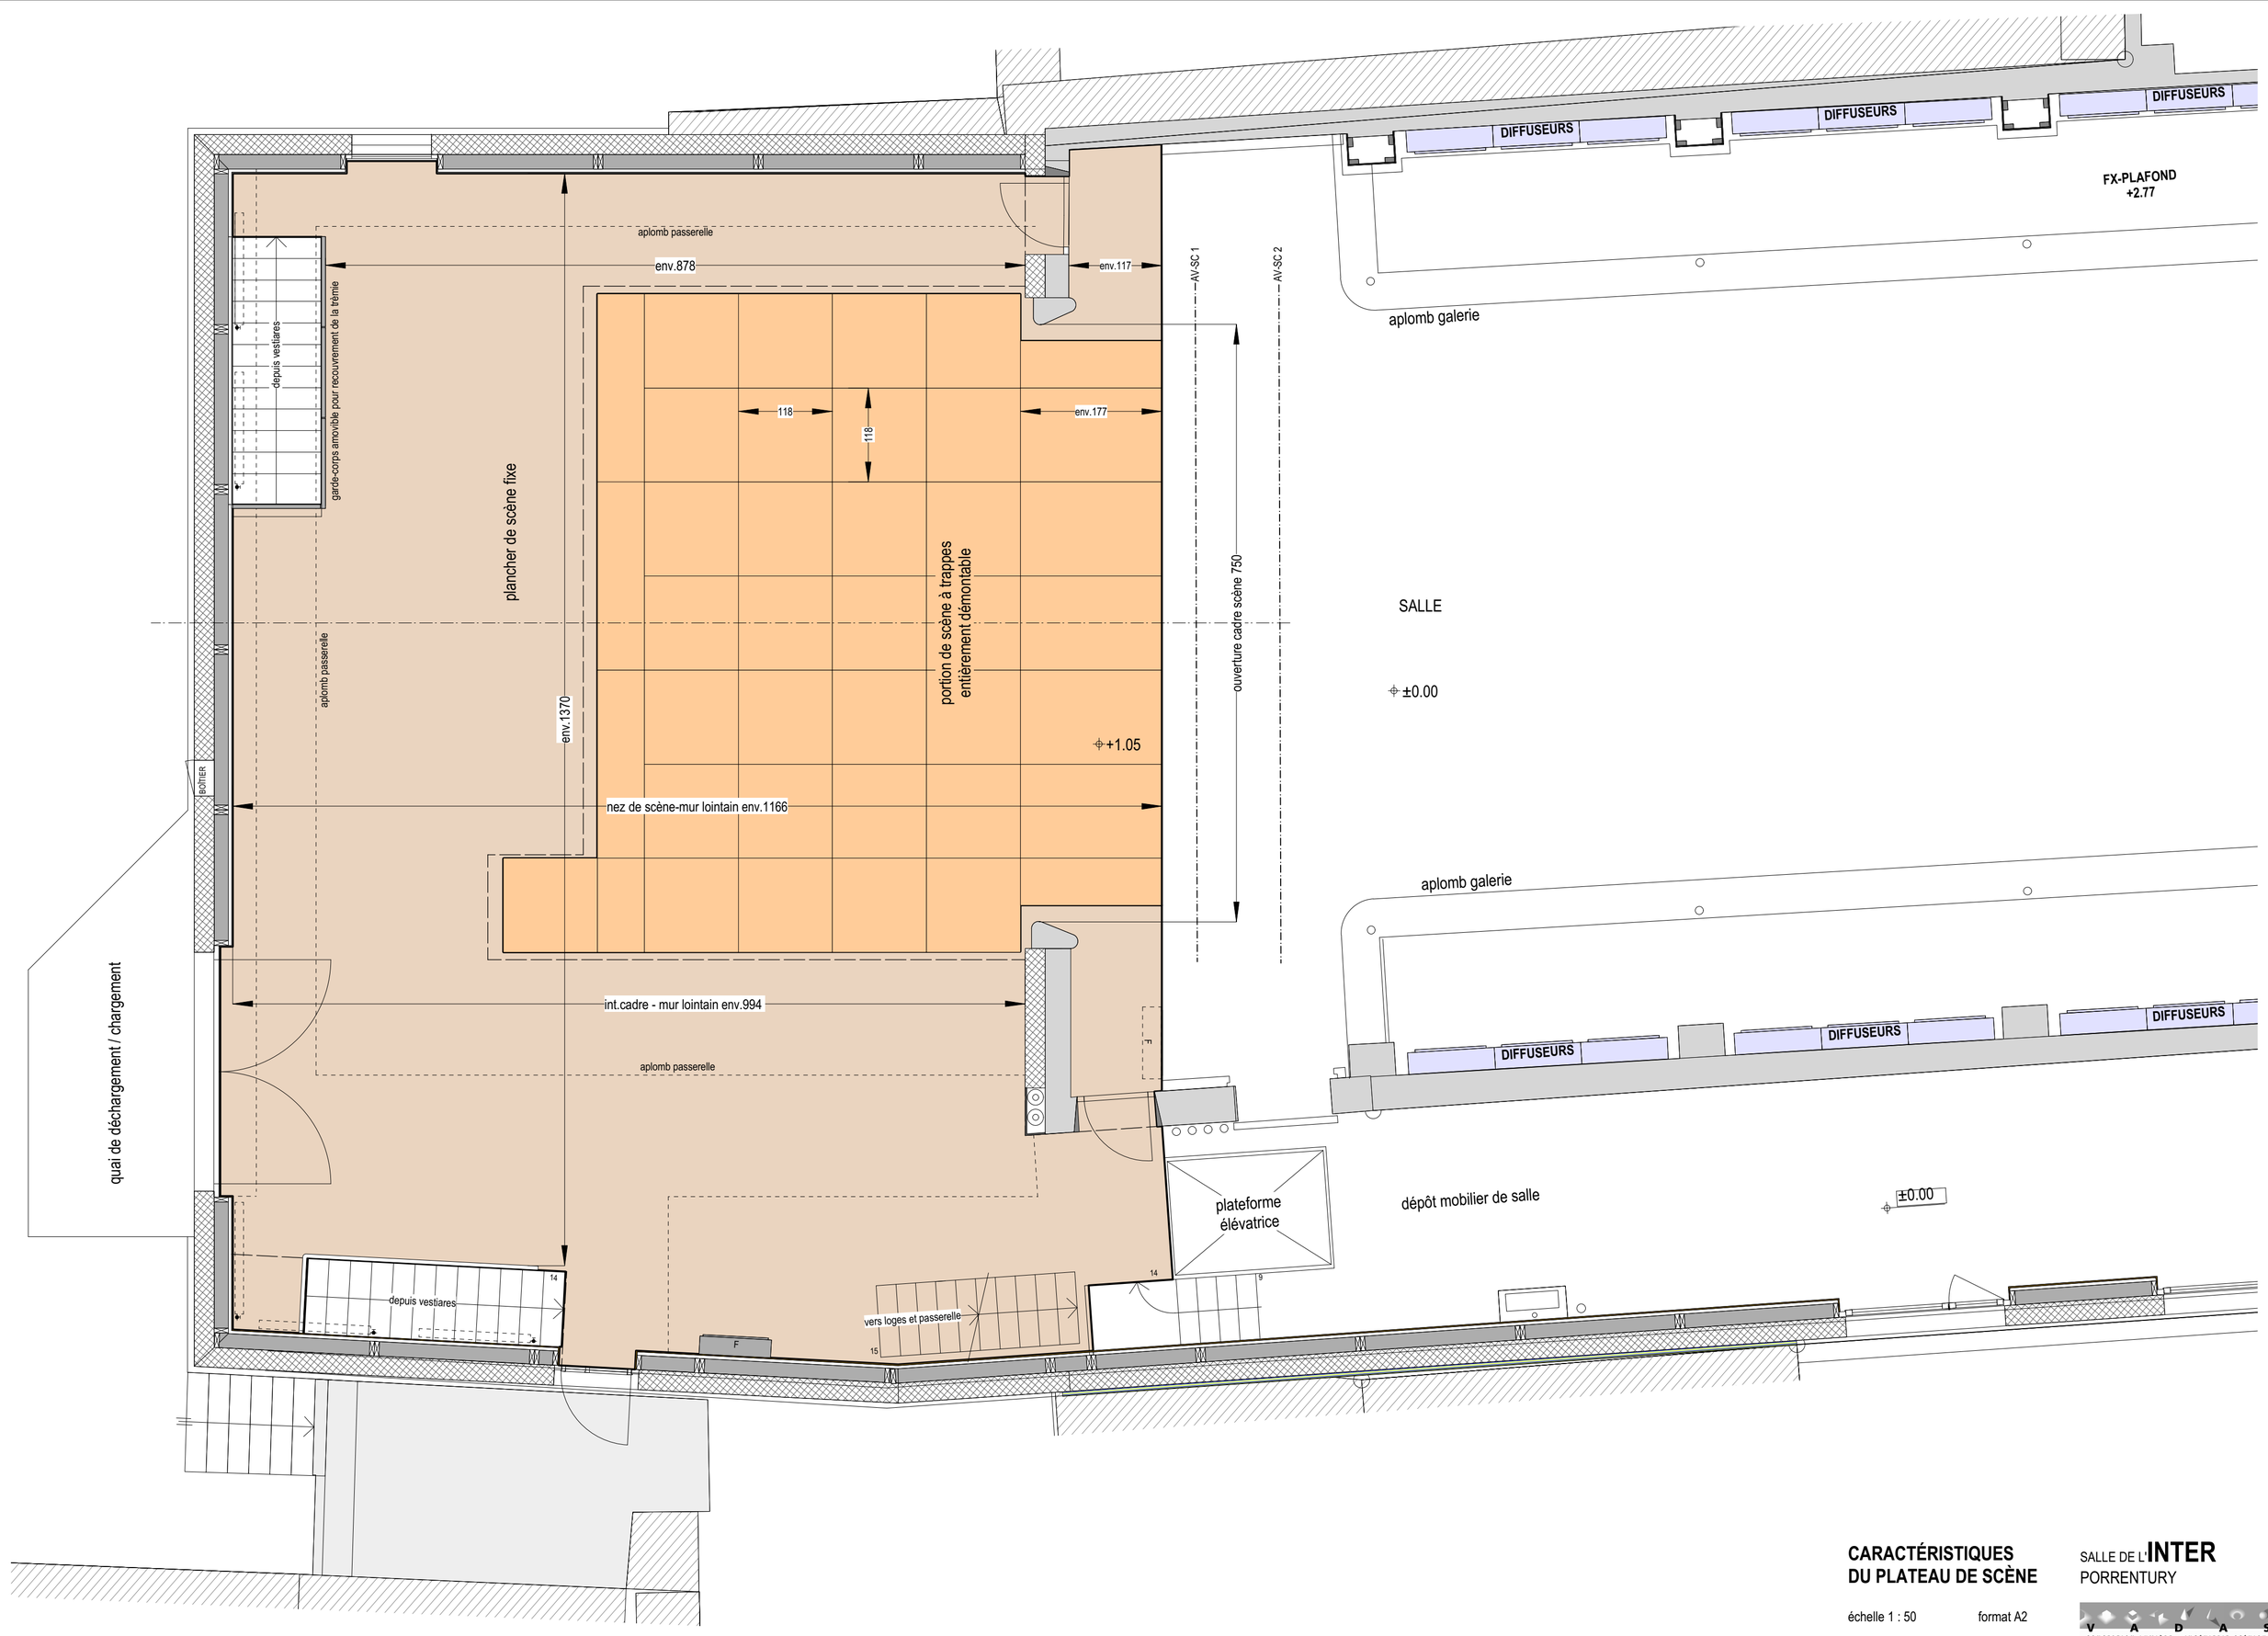

CARACTÉRISTIQUES DU PLATEAU DE SCÈNE

échelle 1 : 50 format A2

SALLE DE L'**INTER**
PORRENTURY

V A D A S
CONCEPTION LUMIÈRE - INGÉNIERIE SCÉNIQUE

G.V. - août 2016

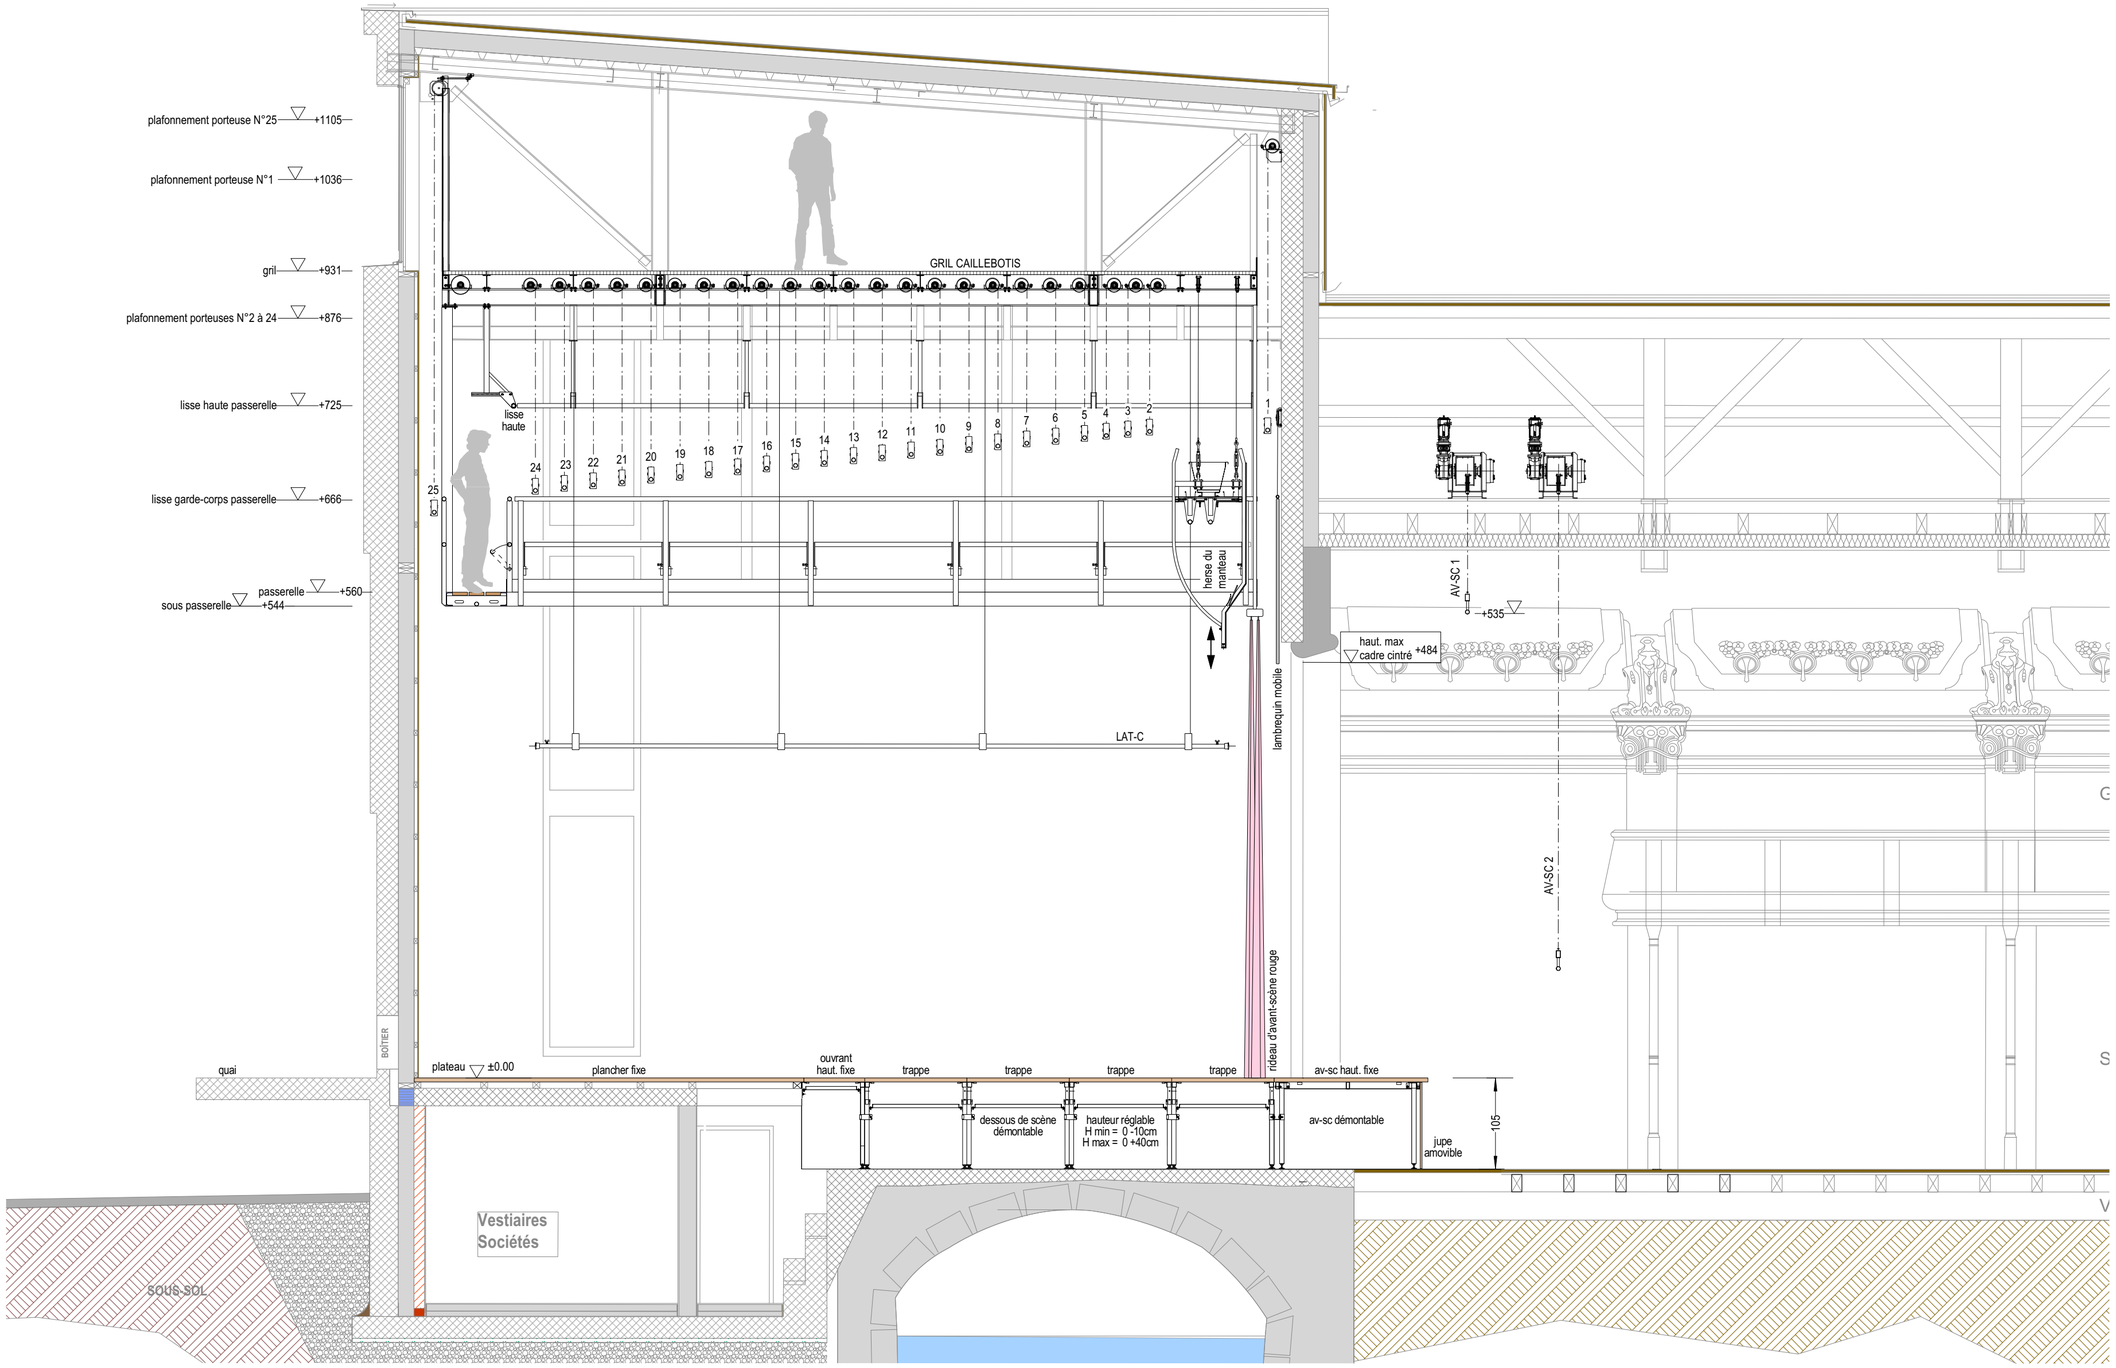

plafonnement des porteuses:
(par rapport au plateau de scène)

N°1	+1036	cm
N°2 à N°24	+876	cm
N°25	+1105	cm
LAT-J et LAT-C	+860	cm
AV-SC 1 et 2	+535	cm
	(+640cm par rapport à la salle)	

10 20 50 100

PORRENTRUY SALLE DE L'INTER

situation
ESPACE SCÉNIQUE

fonction
COUPE LONGITUDINALE

dessin	date	échelle	format
G.V.	15.08.2016	1 : 50	A2

Ville de Porrentruy
Histoire Vie Nature Formation

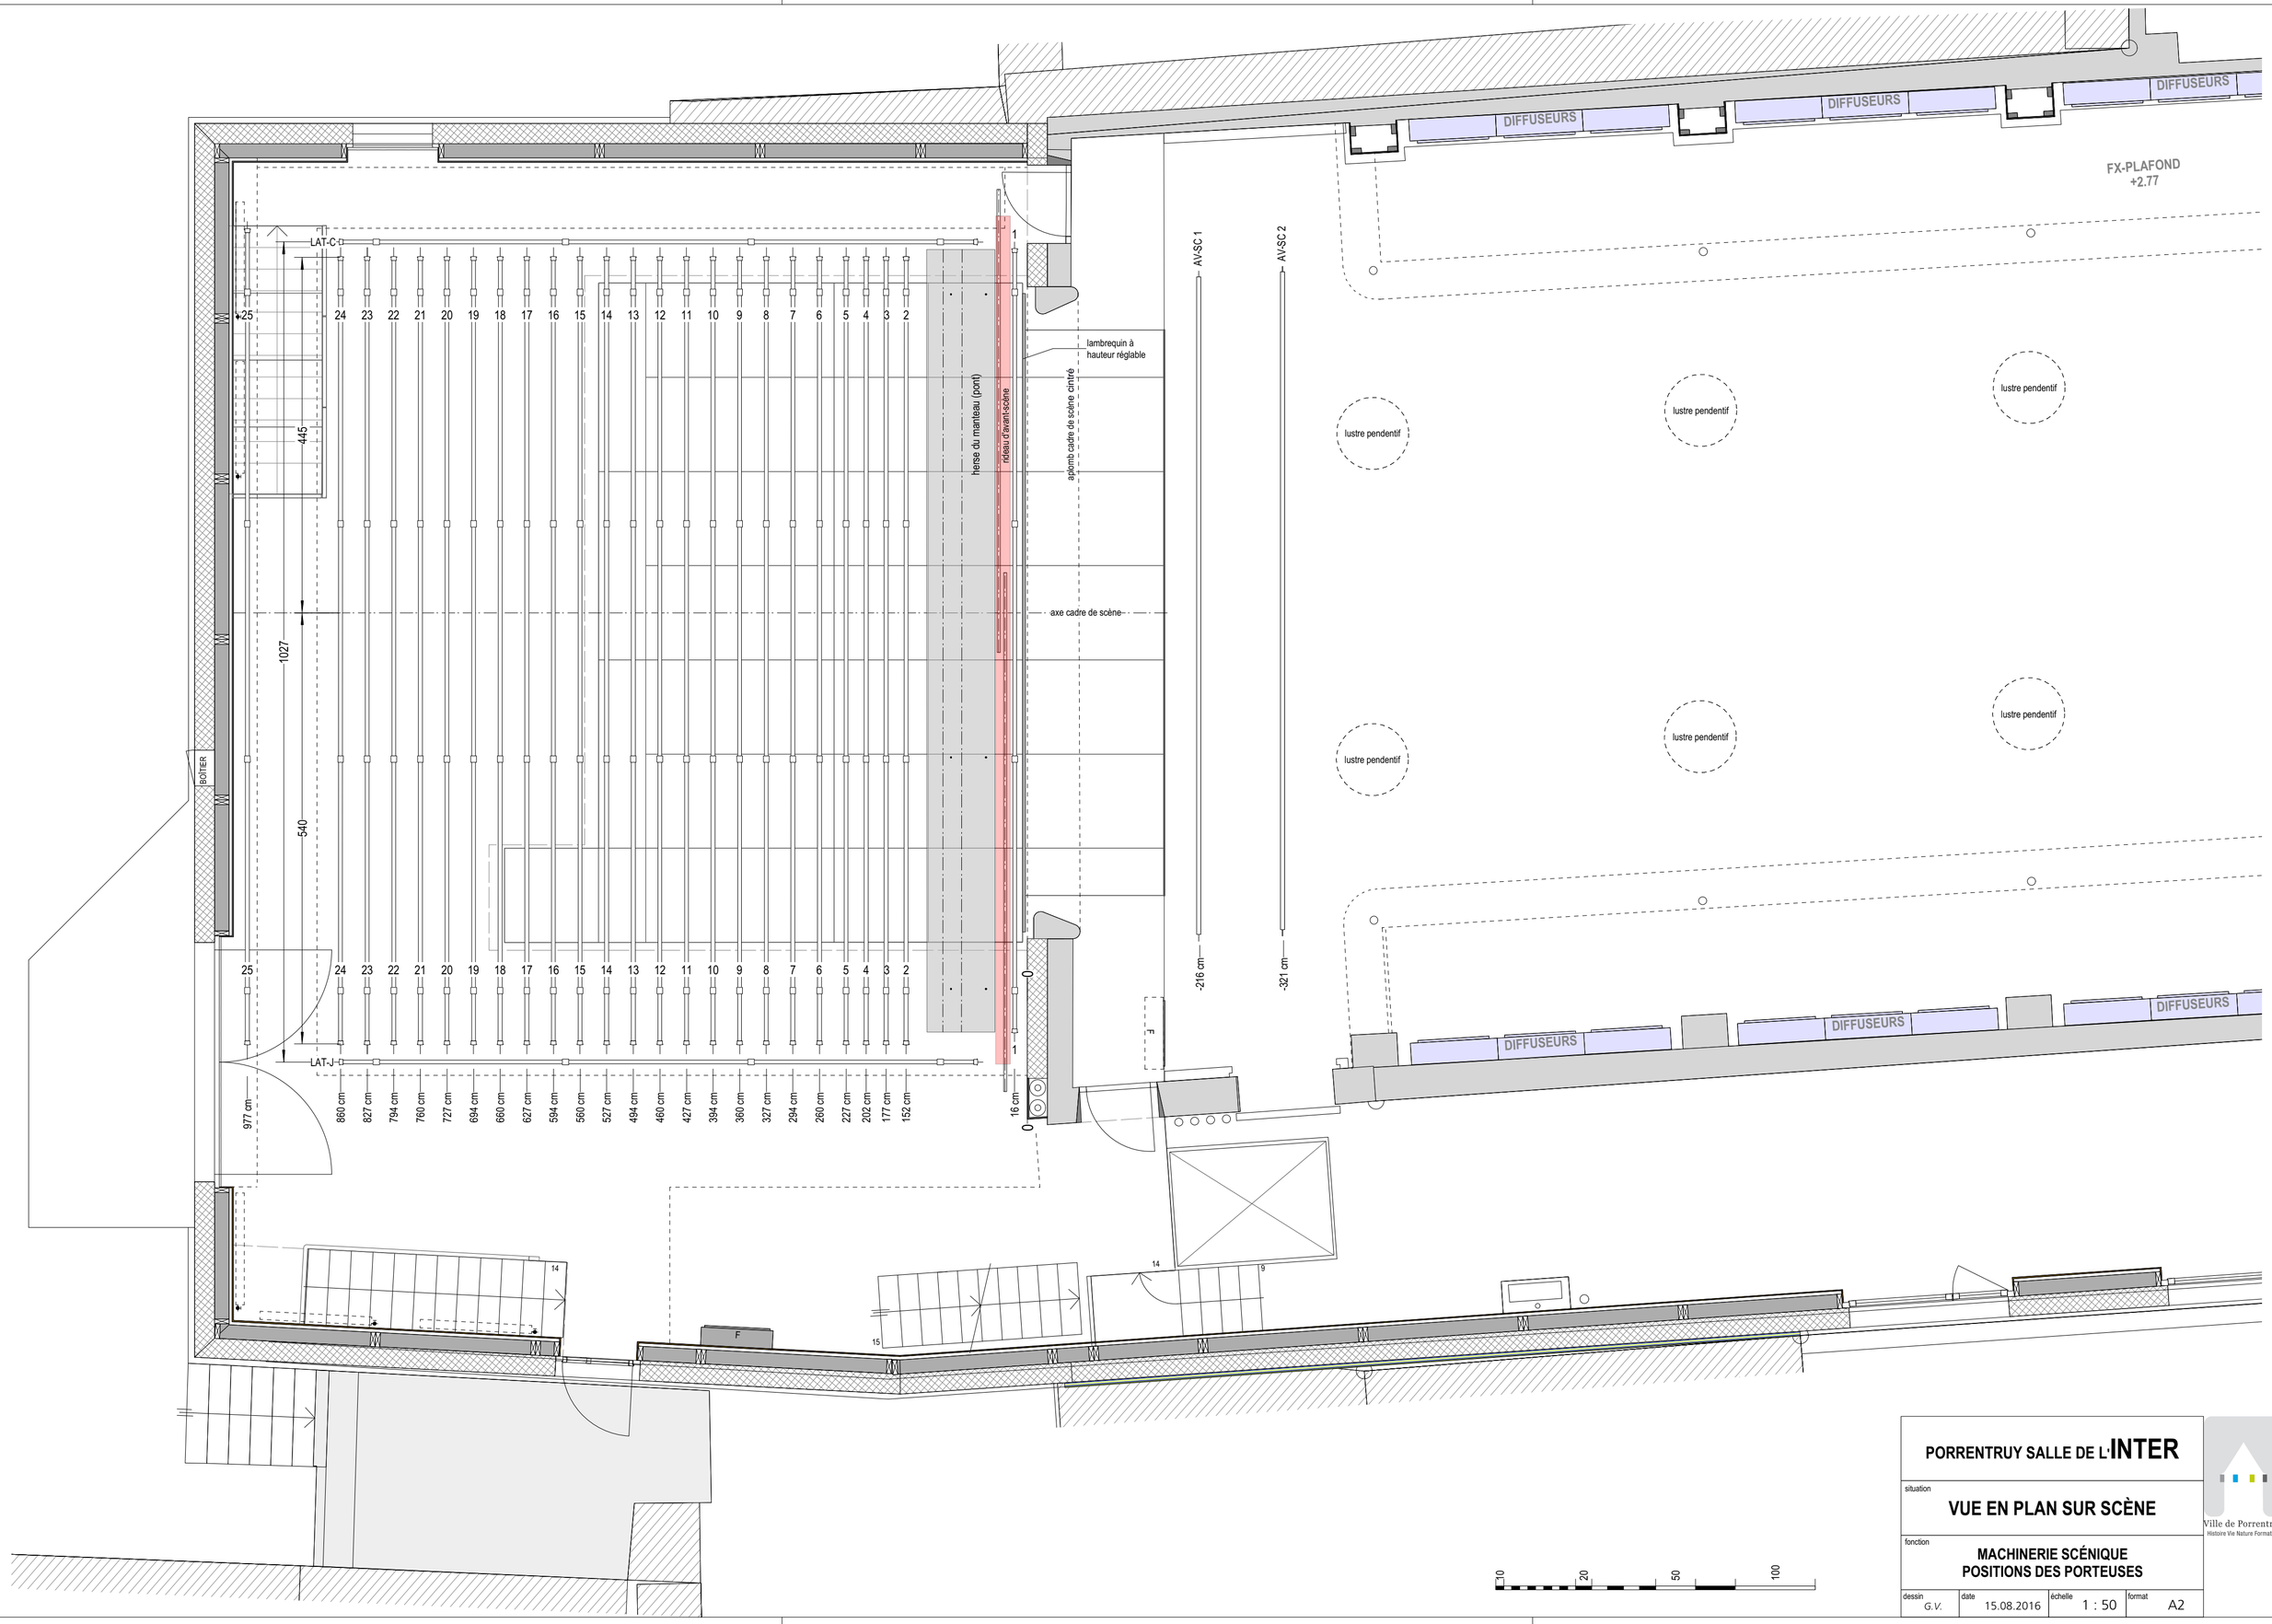

10 20 50 100

PORRENTRUY SALLE DE L'INTER

situation

VUE EN PLAN SUR SCÈNE

fonction

MACHINERIE SCÉNIQUE
POSITIONS DES PORTEUSES

dessin	date	échelle	format
G.V.	15.08.2016	1 : 50	A2

Ville de Porrentruy
Histoire Vie Nature Formation